



# ប្លង់បណ្តាញផ្លូវ

គម្រោងស្ថាបនាមហាវិថី សម្តេចអគ្គមហាសេនាបតីតេជោ ហ៊ុន សែន

ក្នុងគម្រោងអភិវឌ្ឍន៍តំបន់បឹងទំពុន បឹងជើងឯក ទៅកាន់តំបន់នៅជុំវិញ

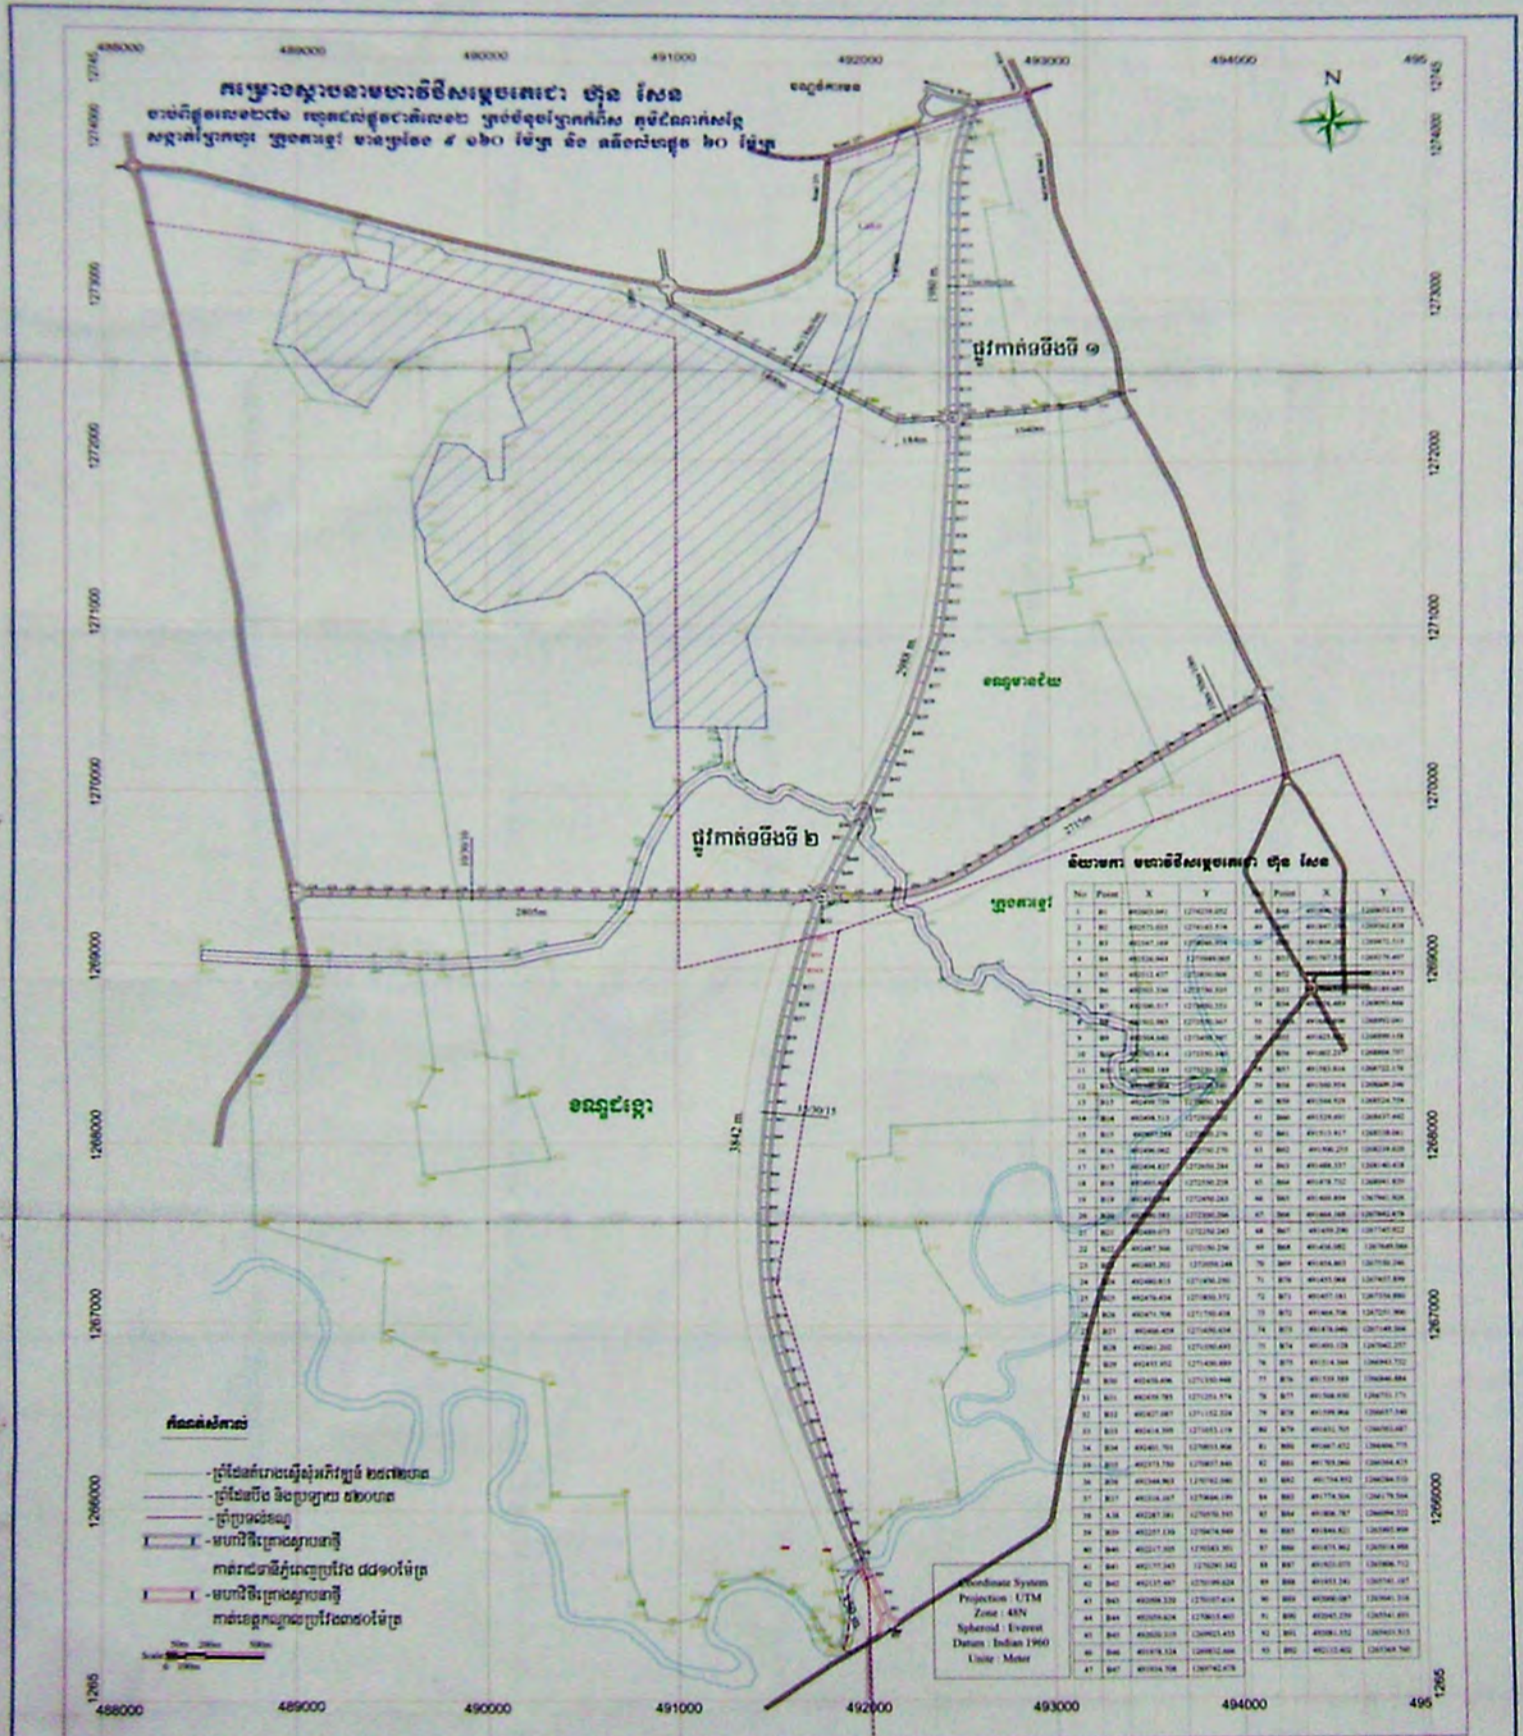

ក្រសួងព្រះបរមរាជវាំង  
 លេខ: ១១០/១១  
 ចុះថ្ងៃទី: ១១/០១/២០១៧  
 អំពី: ប្លង់បណ្តាញផ្លូវ  
 ក្នុងគម្រោងអភិវឌ្ឍន៍តំបន់បឹងទំពុន បឹងជើងឯក ទៅកាន់តំបន់នៅជុំវិញ  
 តំបន់: បឹងទំពុន បឹងជើងឯក  
 ចុះឈ្មោះ: វេជ្ជ សុខា  
 ត្រួតពិនិត្យ: វេជ្ជ សុខា  
 អនុលោម: វេជ្ជ សុខា

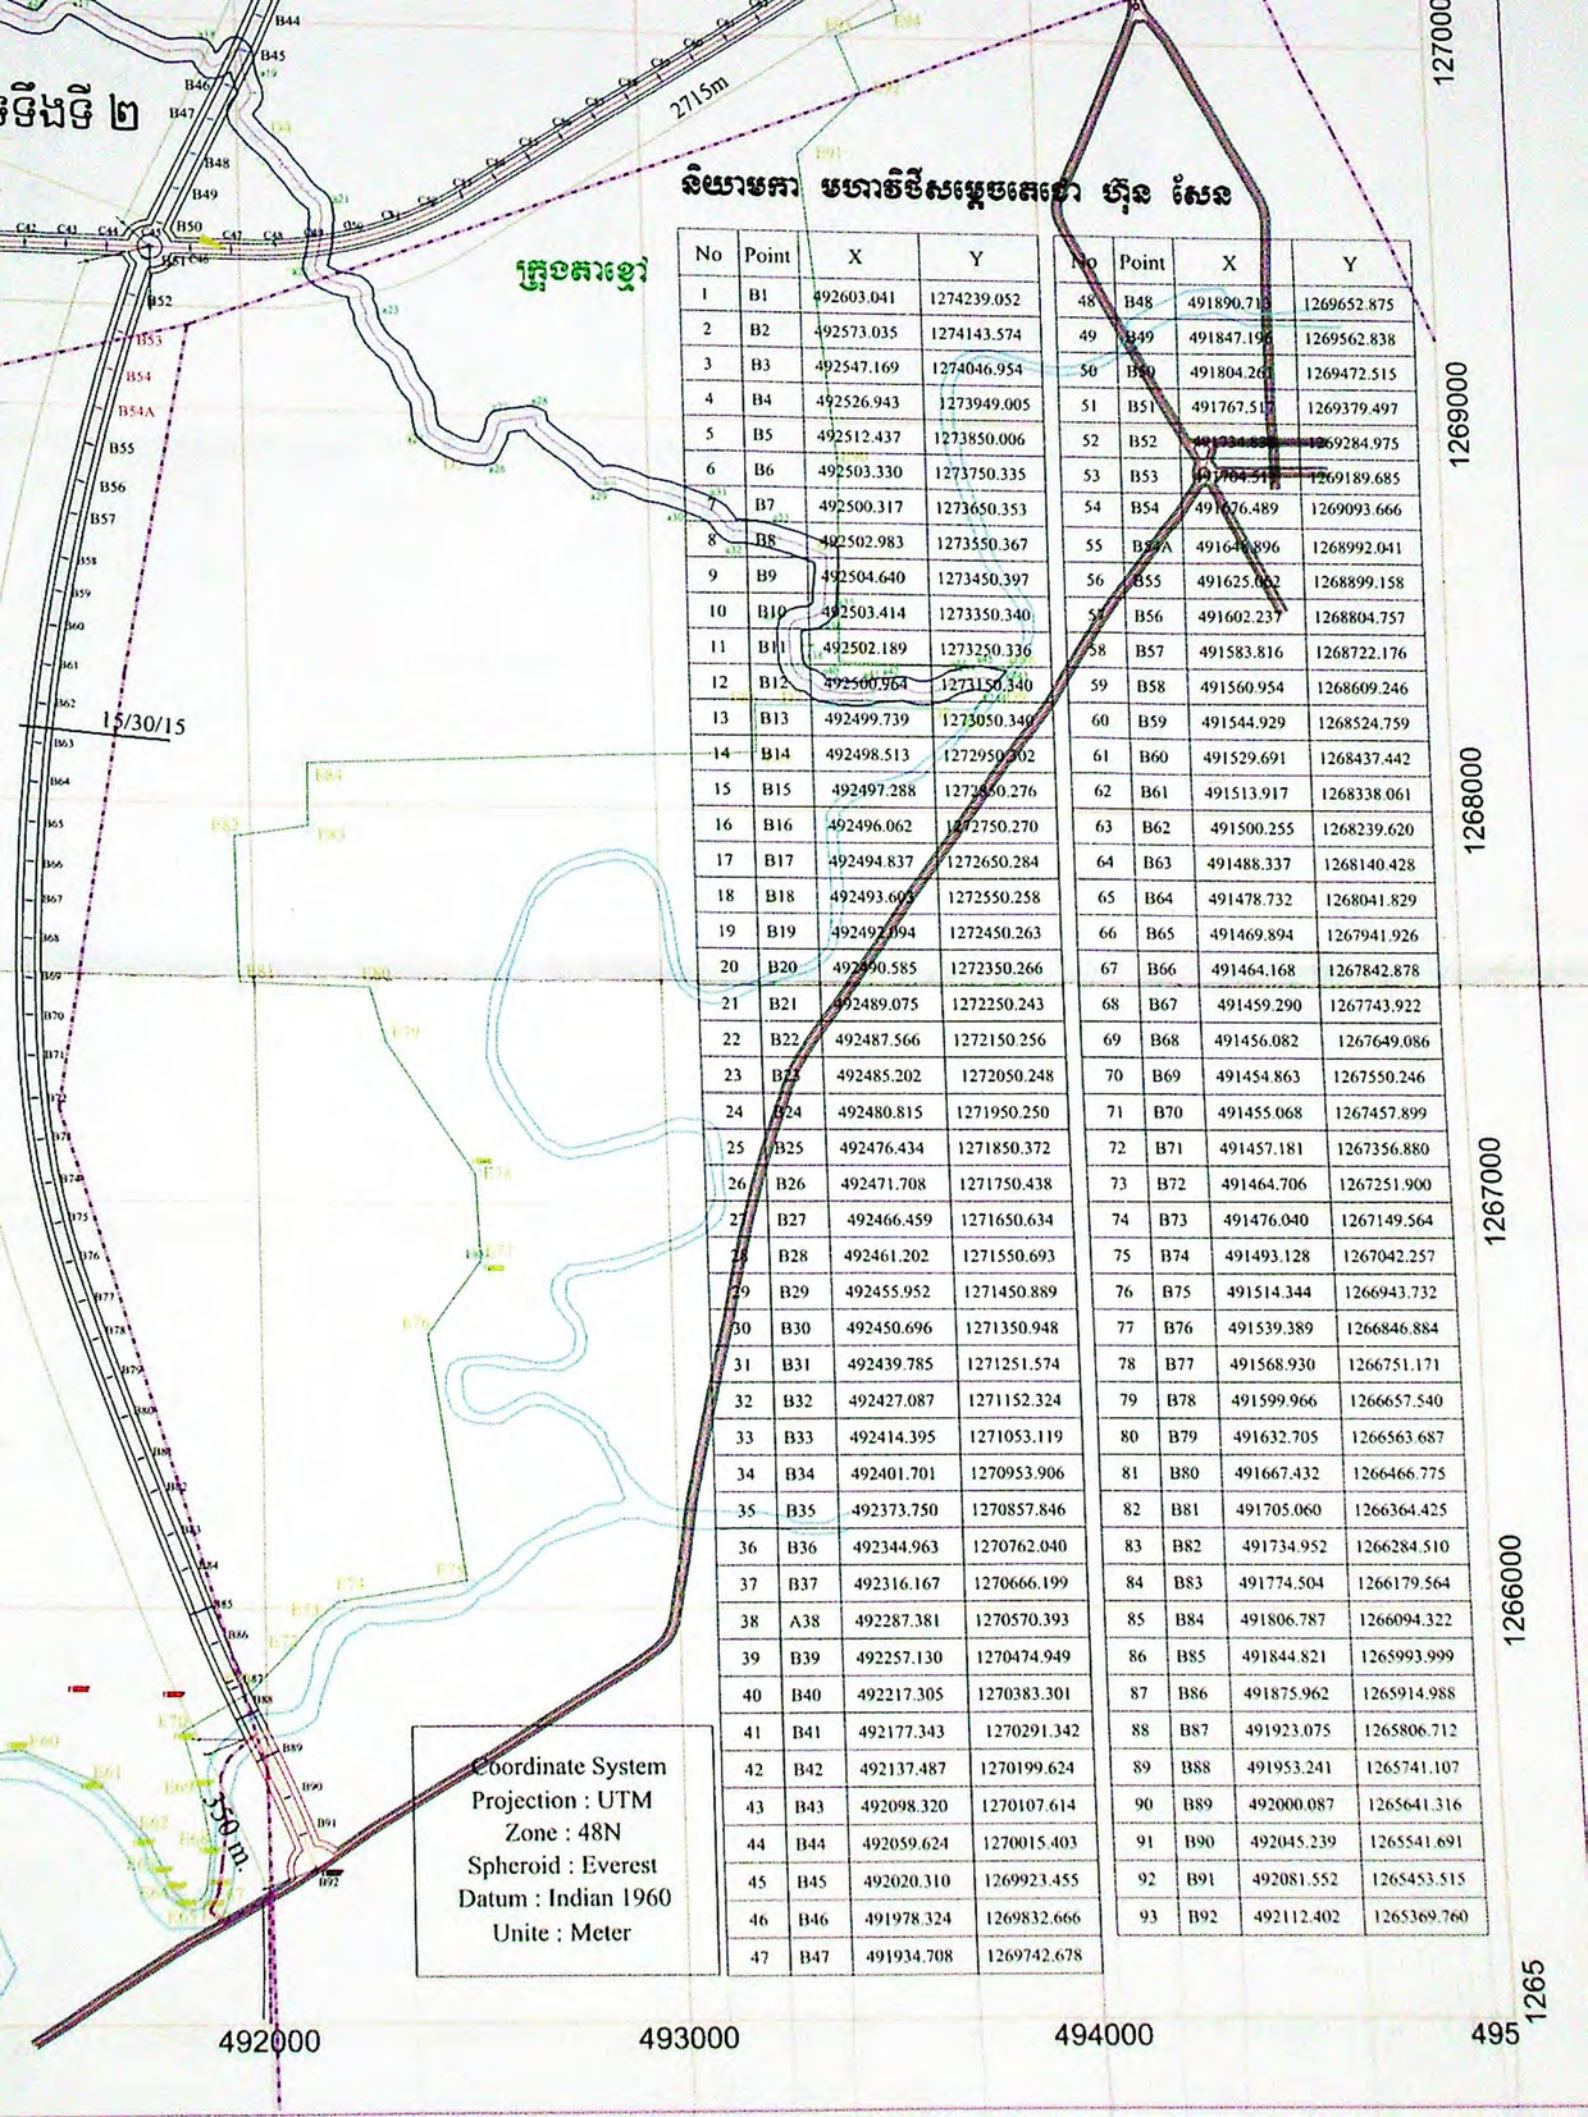

**និយាមកា បរាមិត្តិសម្តេចគោរព ហ៊ុន សែន**

**ក្រុងតាខ្មៅ**

No	Point	X	Y	No	Point	X	Y
1	B1	492603.041	1274239.052	48	B48	491890.713	126952.875
2	B2	492573.035	1274143.574	49	B49	491847.196	1269562.838
3	B3	492547.169	1274046.954	50	B50	491804.266	1269472.515
4	B4	492526.943	1273949.005	51	B51	491767.517	1269379.497
5	B5	492512.437	1273850.006	52	B52	491734.889	1269284.975
6	B6	492503.330	1273750.335	53	B53	491704.517	1269189.685
7	B7	492500.317	1273650.353	54	B54	491676.489	1269093.666
8	B8	492502.983	1273550.367	55	B55A	491648.896	1268992.041
9	B9	492504.640	1273450.397	56	B55	491625.062	1268899.158
10	B10	492503.414	1273350.340	57	B56	491602.237	1268804.757
11	B11	492502.189	1273250.336	58	B57	491583.816	1268722.176
12	B12	492500.964	1273150.340	59	B58	491560.954	1268609.246
13	B13	492499.739	1273050.340	60	B59	491544.929	1268524.759
14	B14	492498.513	1272950.302	61	B60	491529.691	1268437.442
15	B15	492497.288	1272850.276	62	B61	491513.917	1268338.061
16	B16	492496.062	1272750.270	63	B62	491500.255	1268239.620
17	B17	492494.837	1272650.284	64	B63	491488.337	1268140.428
18	B18	492493.603	1272550.258	65	B64	491478.732	1268041.829
19	B19	492492.394	1272450.263	66	B65	491469.894	1267941.926
20	B20	492490.585	1272350.266	67	B66	491464.168	1267842.878
21	B21	492489.075	1272250.243	68	B67	491459.290	1267743.922
22	B22	492487.566	1272150.256	69	B68	491456.082	1267649.086
23	B23	492485.202	1272050.248	70	B69	491454.863	1267550.246
24	B24	492480.815	1271950.250	71	B70	491455.068	1267457.899
25	B25	492476.434	1271850.372	72	B71	491457.181	1267356.880
26	B26	492471.708	1271750.438	73	B72	491464.706	1267251.900
27	B27	492466.459	1271650.634	74	B73	491476.040	1267149.564
28	B28	492461.202	1271550.693	75	B74	491493.128	1267042.257
29	B29	492455.952	1271450.889	76	B75	491514.344	1266943.732
30	B30	492450.696	1271350.948	77	B76	491539.389	1266846.884
31	B31	492439.785	1271251.574	78	B77	491568.930	1266751.171
32	B32	492427.087	1271152.324	79	B78	491599.966	1266657.540
33	B33	492414.395	1271053.119	80	B79	491632.705	1266563.687
34	B34	492401.701	1270953.906	81	B80	491667.432	1266466.775
35	B35	492373.750	1270857.846	82	B81	491705.060	1266364.425
36	B36	492344.963	1270762.040	83	B82	491734.952	1266284.510
37	B37	492316.167	1270666.199	84	B83	491774.504	1266179.564
38	A38	492287.381	1270570.393	85	B84	491806.787	1266094.322
39	B39	492257.130	1270474.949	86	B85	491844.821	1265993.999
40	B40	492217.305	1270383.301	87	B86	491875.962	1265914.988
41	B41	492177.343	1270291.342	88	B87	491923.075	1265806.712
42	B42	492137.487	1270199.624	89	B88	491953.241	1265741.107
43	B43	492098.320	1270107.614	90	B89	492000.087	1265641.316
44	B44	492059.624	1270015.403	91	B90	492045.239	1265541.691
45	B45	492020.310	1269923.455	92	B91	492081.552	1265453.515
46	B46	491978.324	1269832.666	93	B92	492112.402	1265369.760
47	B47	491934.708	1269742.678				

Coordinate System  
 Projection : UTM  
 Zone : 48N  
 Spheroid : Everest  
 Datum : Indian 1960  
 Unite : Meter

492000

493000

494000

495

127000

1269000

1268000

1267000

1266000

1265

